


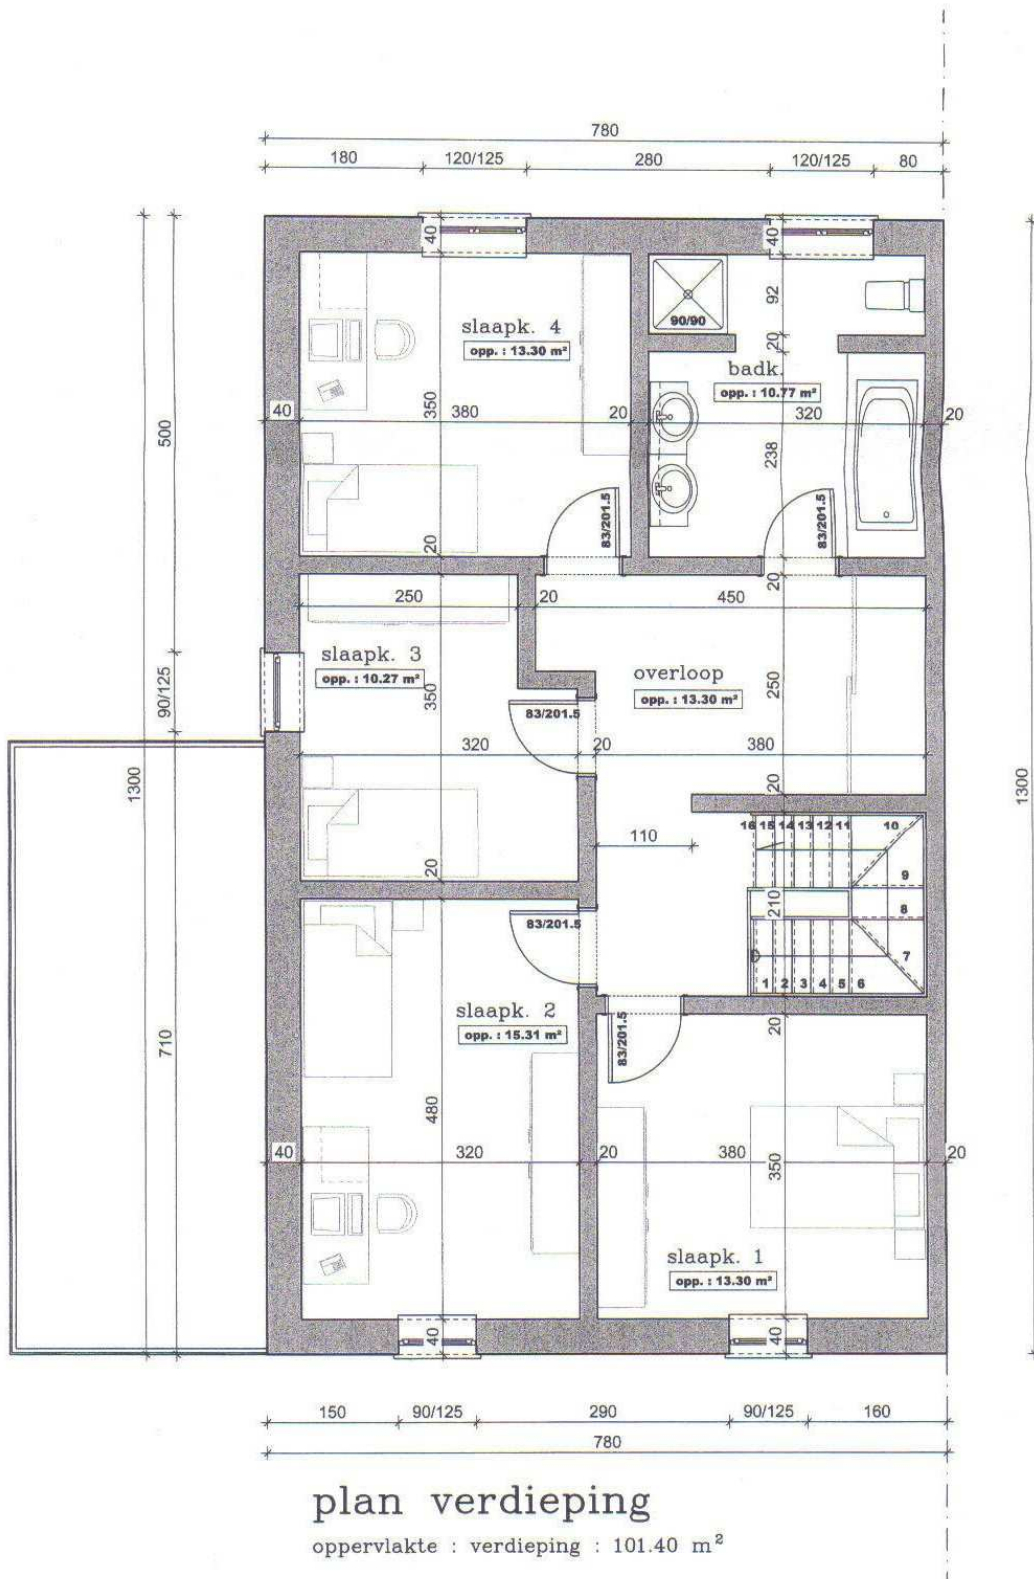

**TE KOOP: nog te bouwen woningen HOB op 3a30ca
te 3740 Bilzen-Schoonbeek, Beterveld loten 56 en 57
Bouwplan verdieping**



Dit is geen contractueel document. Alle maten, meubels en toestellen zijn ter illustratie.